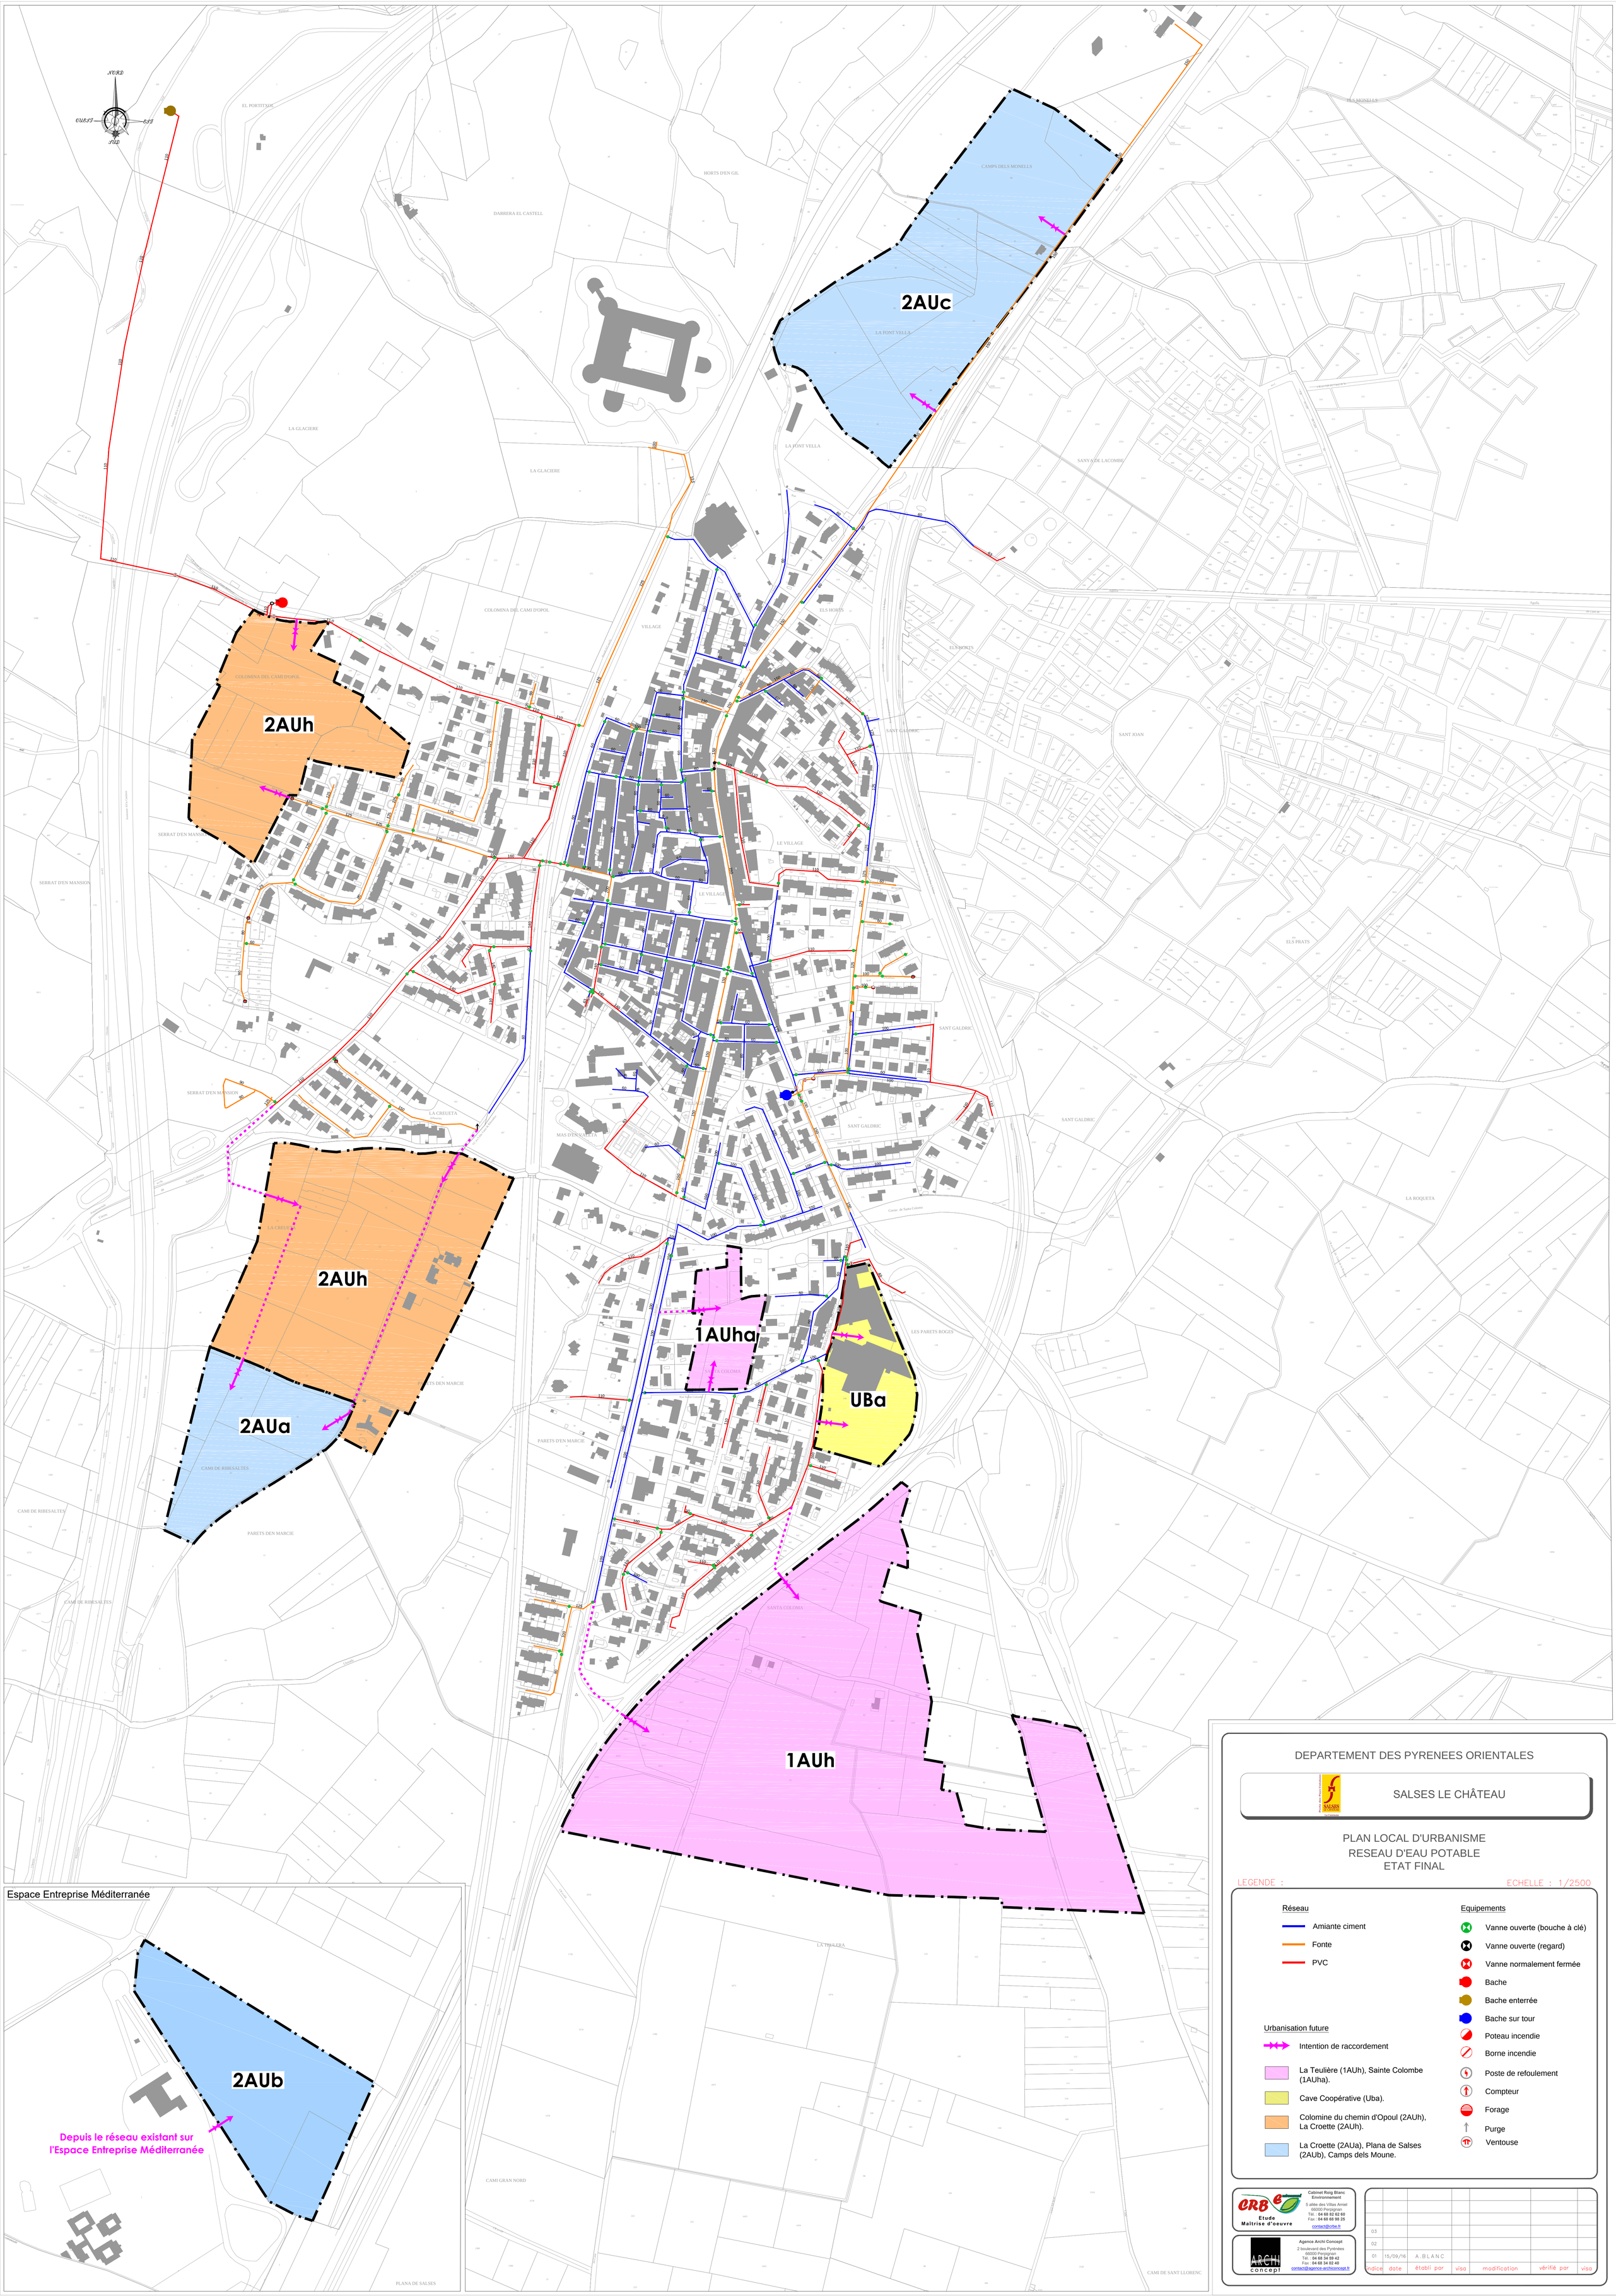
2AUc
2AUh
2AUh
2AUa
1AUha
UBa
1AUh
Espace Entreprise Méditerranée
2AUb
Depuis le réseau existant sur
l'Espace Entreprise Méditerranée
DEPARTEMENT DES PYRENEES ORIENTALES
SALSES LE CHÂTEAU
PLAN LOCAL D'URBANISME
RESEAU D'EAU POTABLE
ETAT FINAL
LEGENDE :
ECHELLE : 1/2500
Réseau
Amiante ciment
Fonte
PVC
Urbanisation future
Intention de raccordement
La Teulière (1AUh), Sainte Colombe (1AUha).
Cave Coopérative (Uba).
Colomine du chemin d'Opoul (2AUh), La Croette (2AUh).
La Croette (2AUa), Plana de Salses (2AUb), Camps dels Moune.
Equipements
Vanne ouverte (bouche à clé)
Vanne ouverte (regard)
Vanne normalement fermée
Bache
Bache enterrée
Bache sur tour
Poteau incendie
Borne incendie
Poste de refoulement
Compteur
Forage
Purge
Ventouse
CRB Etude Maîtrise d'oeuvre
Cabinet Roig Blanc Environnement
5 allée des Villas Amiel
66000 Perpignan
Tél. : 04 68 82 62 60
Fax : 04 68 68 98 25
contact@crbe.fr
Agence Archi Concept
2 boulevard des Pyrénées
66000 Perpignan
Tél. : 04 68 34 59 42
Fax : 04 68 34 02 40
contact@agence-archiconcept.fr
03
02
01 15/09/16 A.BLANC
indice date établi par visa modification vérifié par visa