



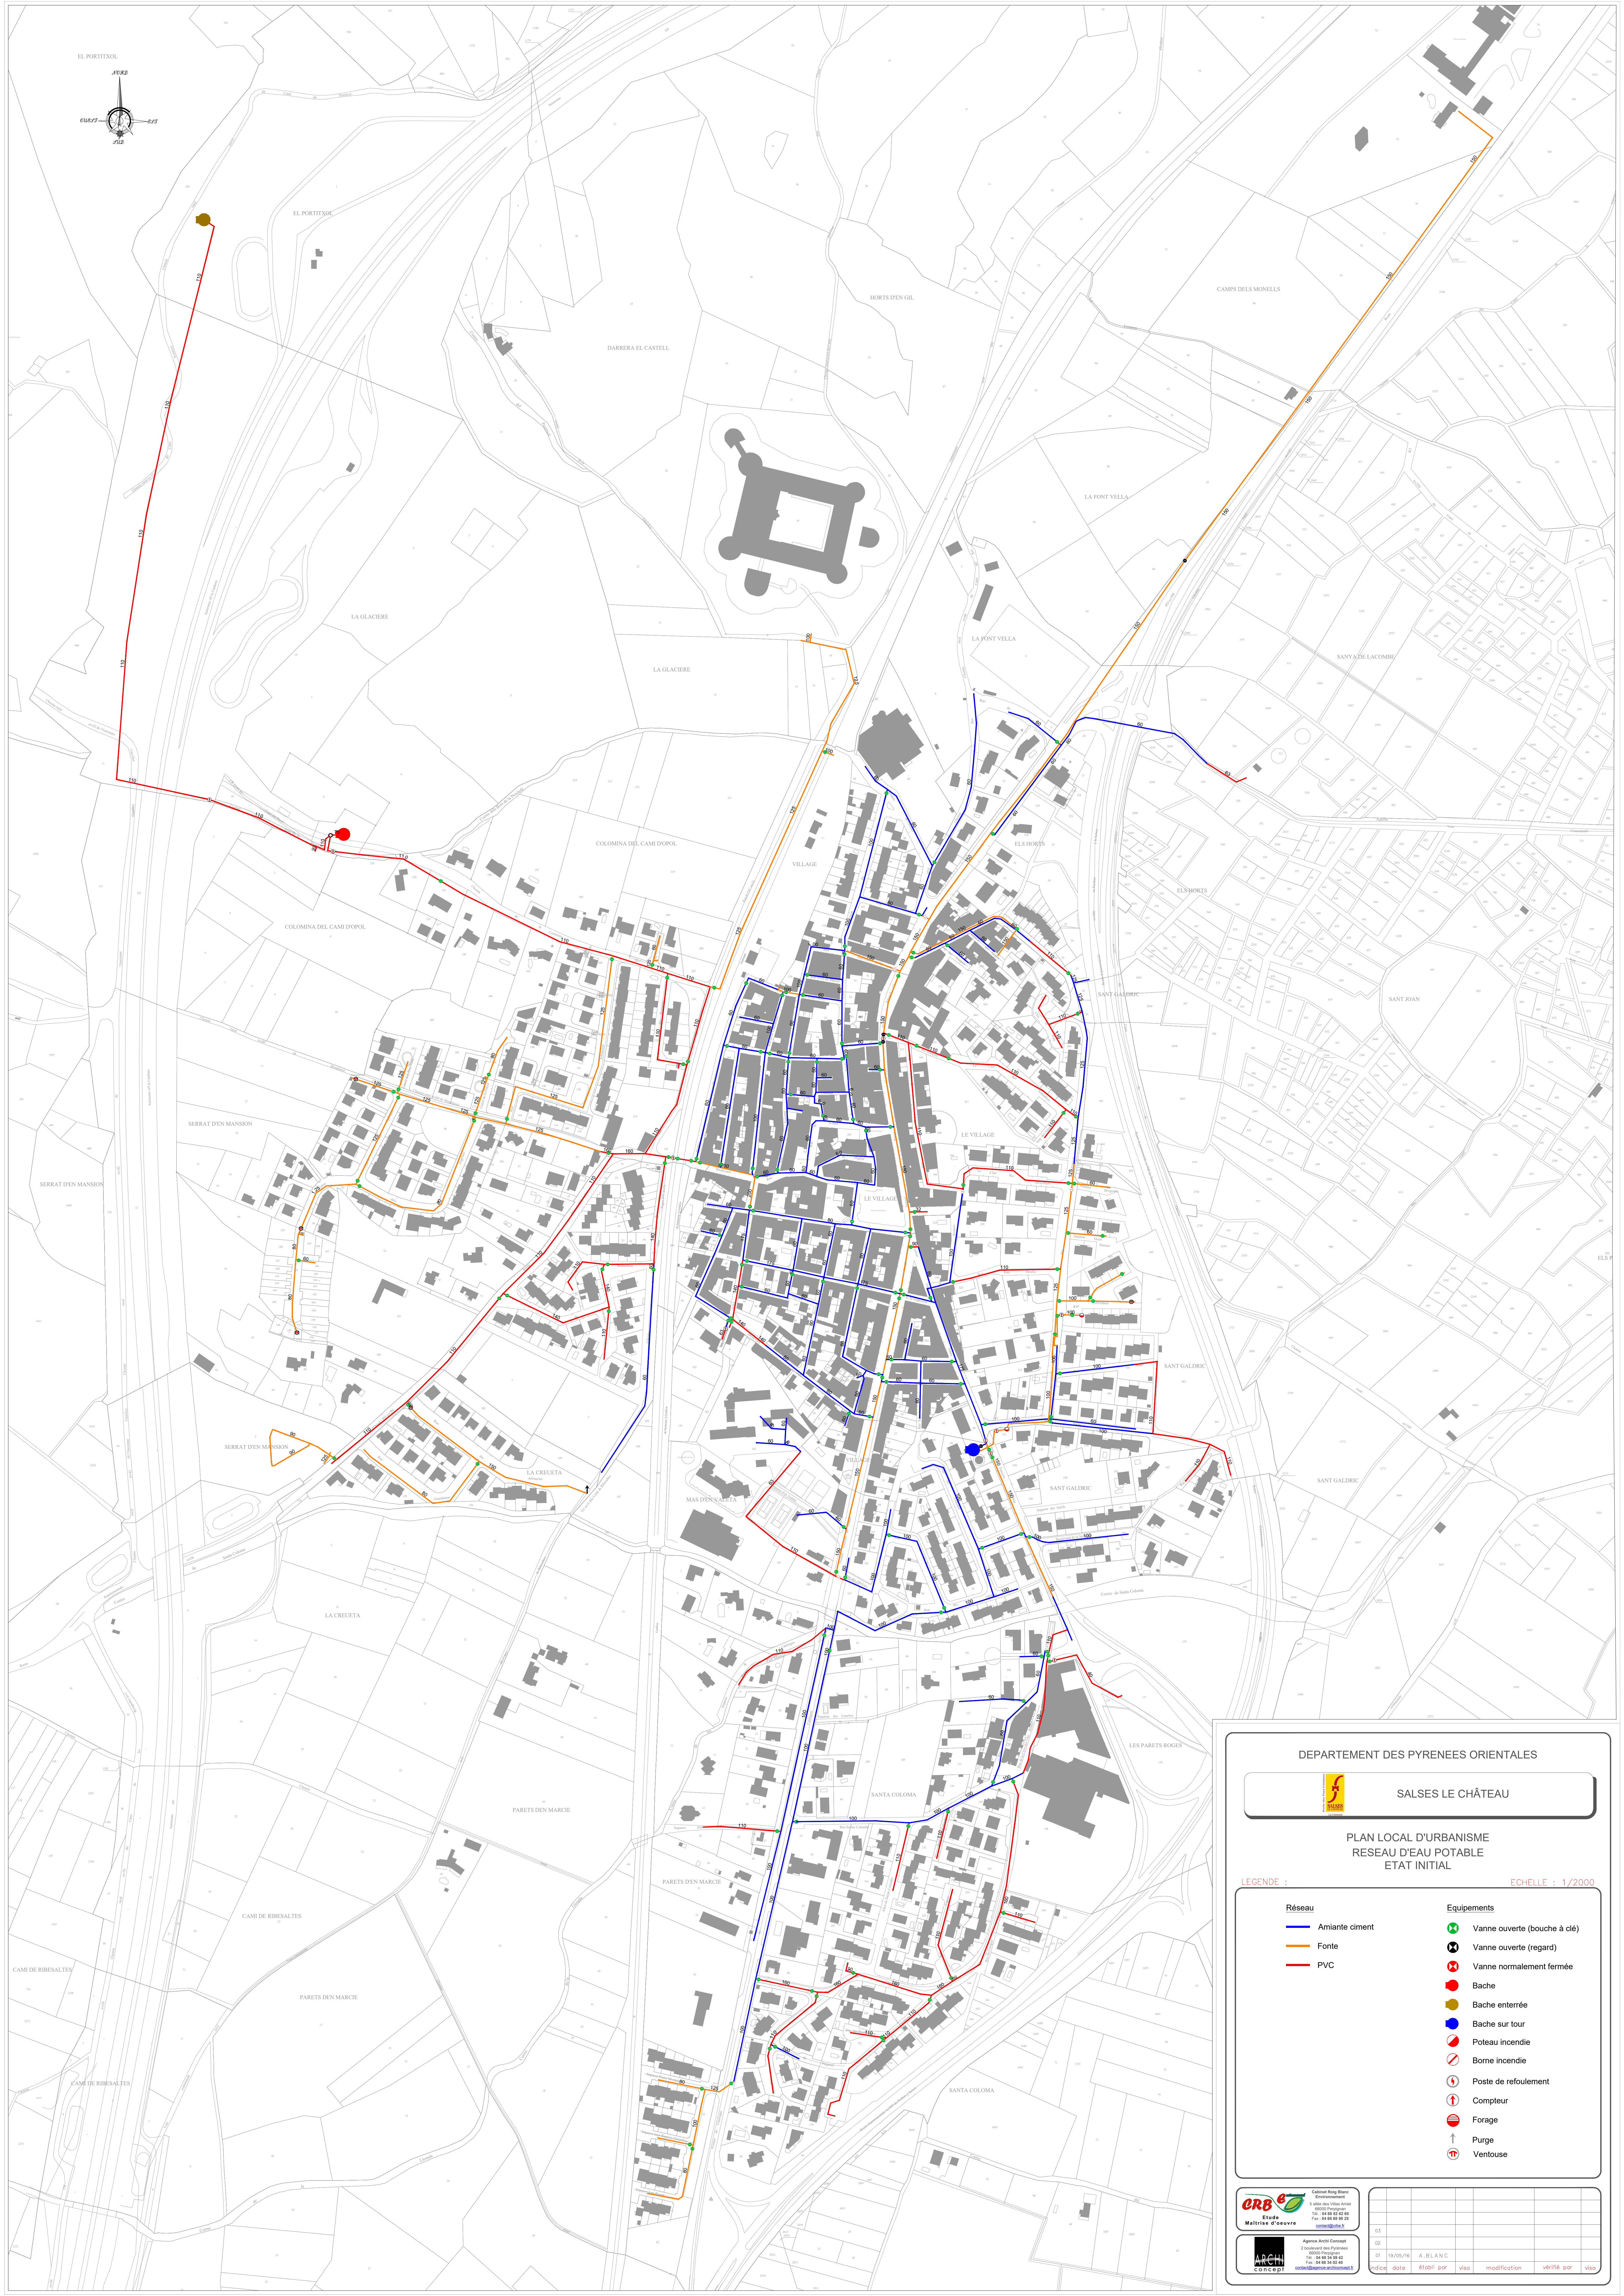

DEPARTEMENT DES PYRENEES ORIENTALES

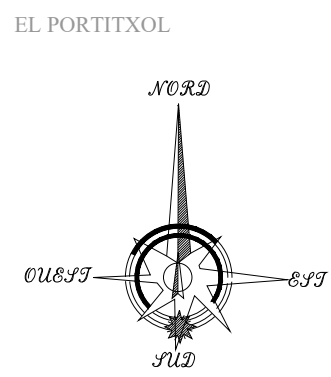

SALSES LE CHÂTEAU

PLAN LOCAL D'URBANISME
RESEAU D'EAU POTABLE
ETAT INITIAL

LEGENDE :


ECHELLE : 1/2000

Réseau

- Amiante ciment
- Fonte
- PVC

Equipements

- Vanne ouverte (bouche à clé)
- Vanne ouverte (regard)
- Vanne normalement fermée
- Bache
- Bache enterrée
- Bache sur tour
- Poteau incendie
- Borne incendie
- Poste de refoulement
- Compteur
- Forage
- Purge
- Ventouse

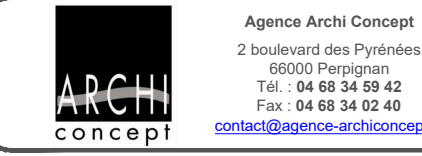

Index	date	établi par	visa	modification	vérifié par	visa
01	19/05/16	A. BLANC				