



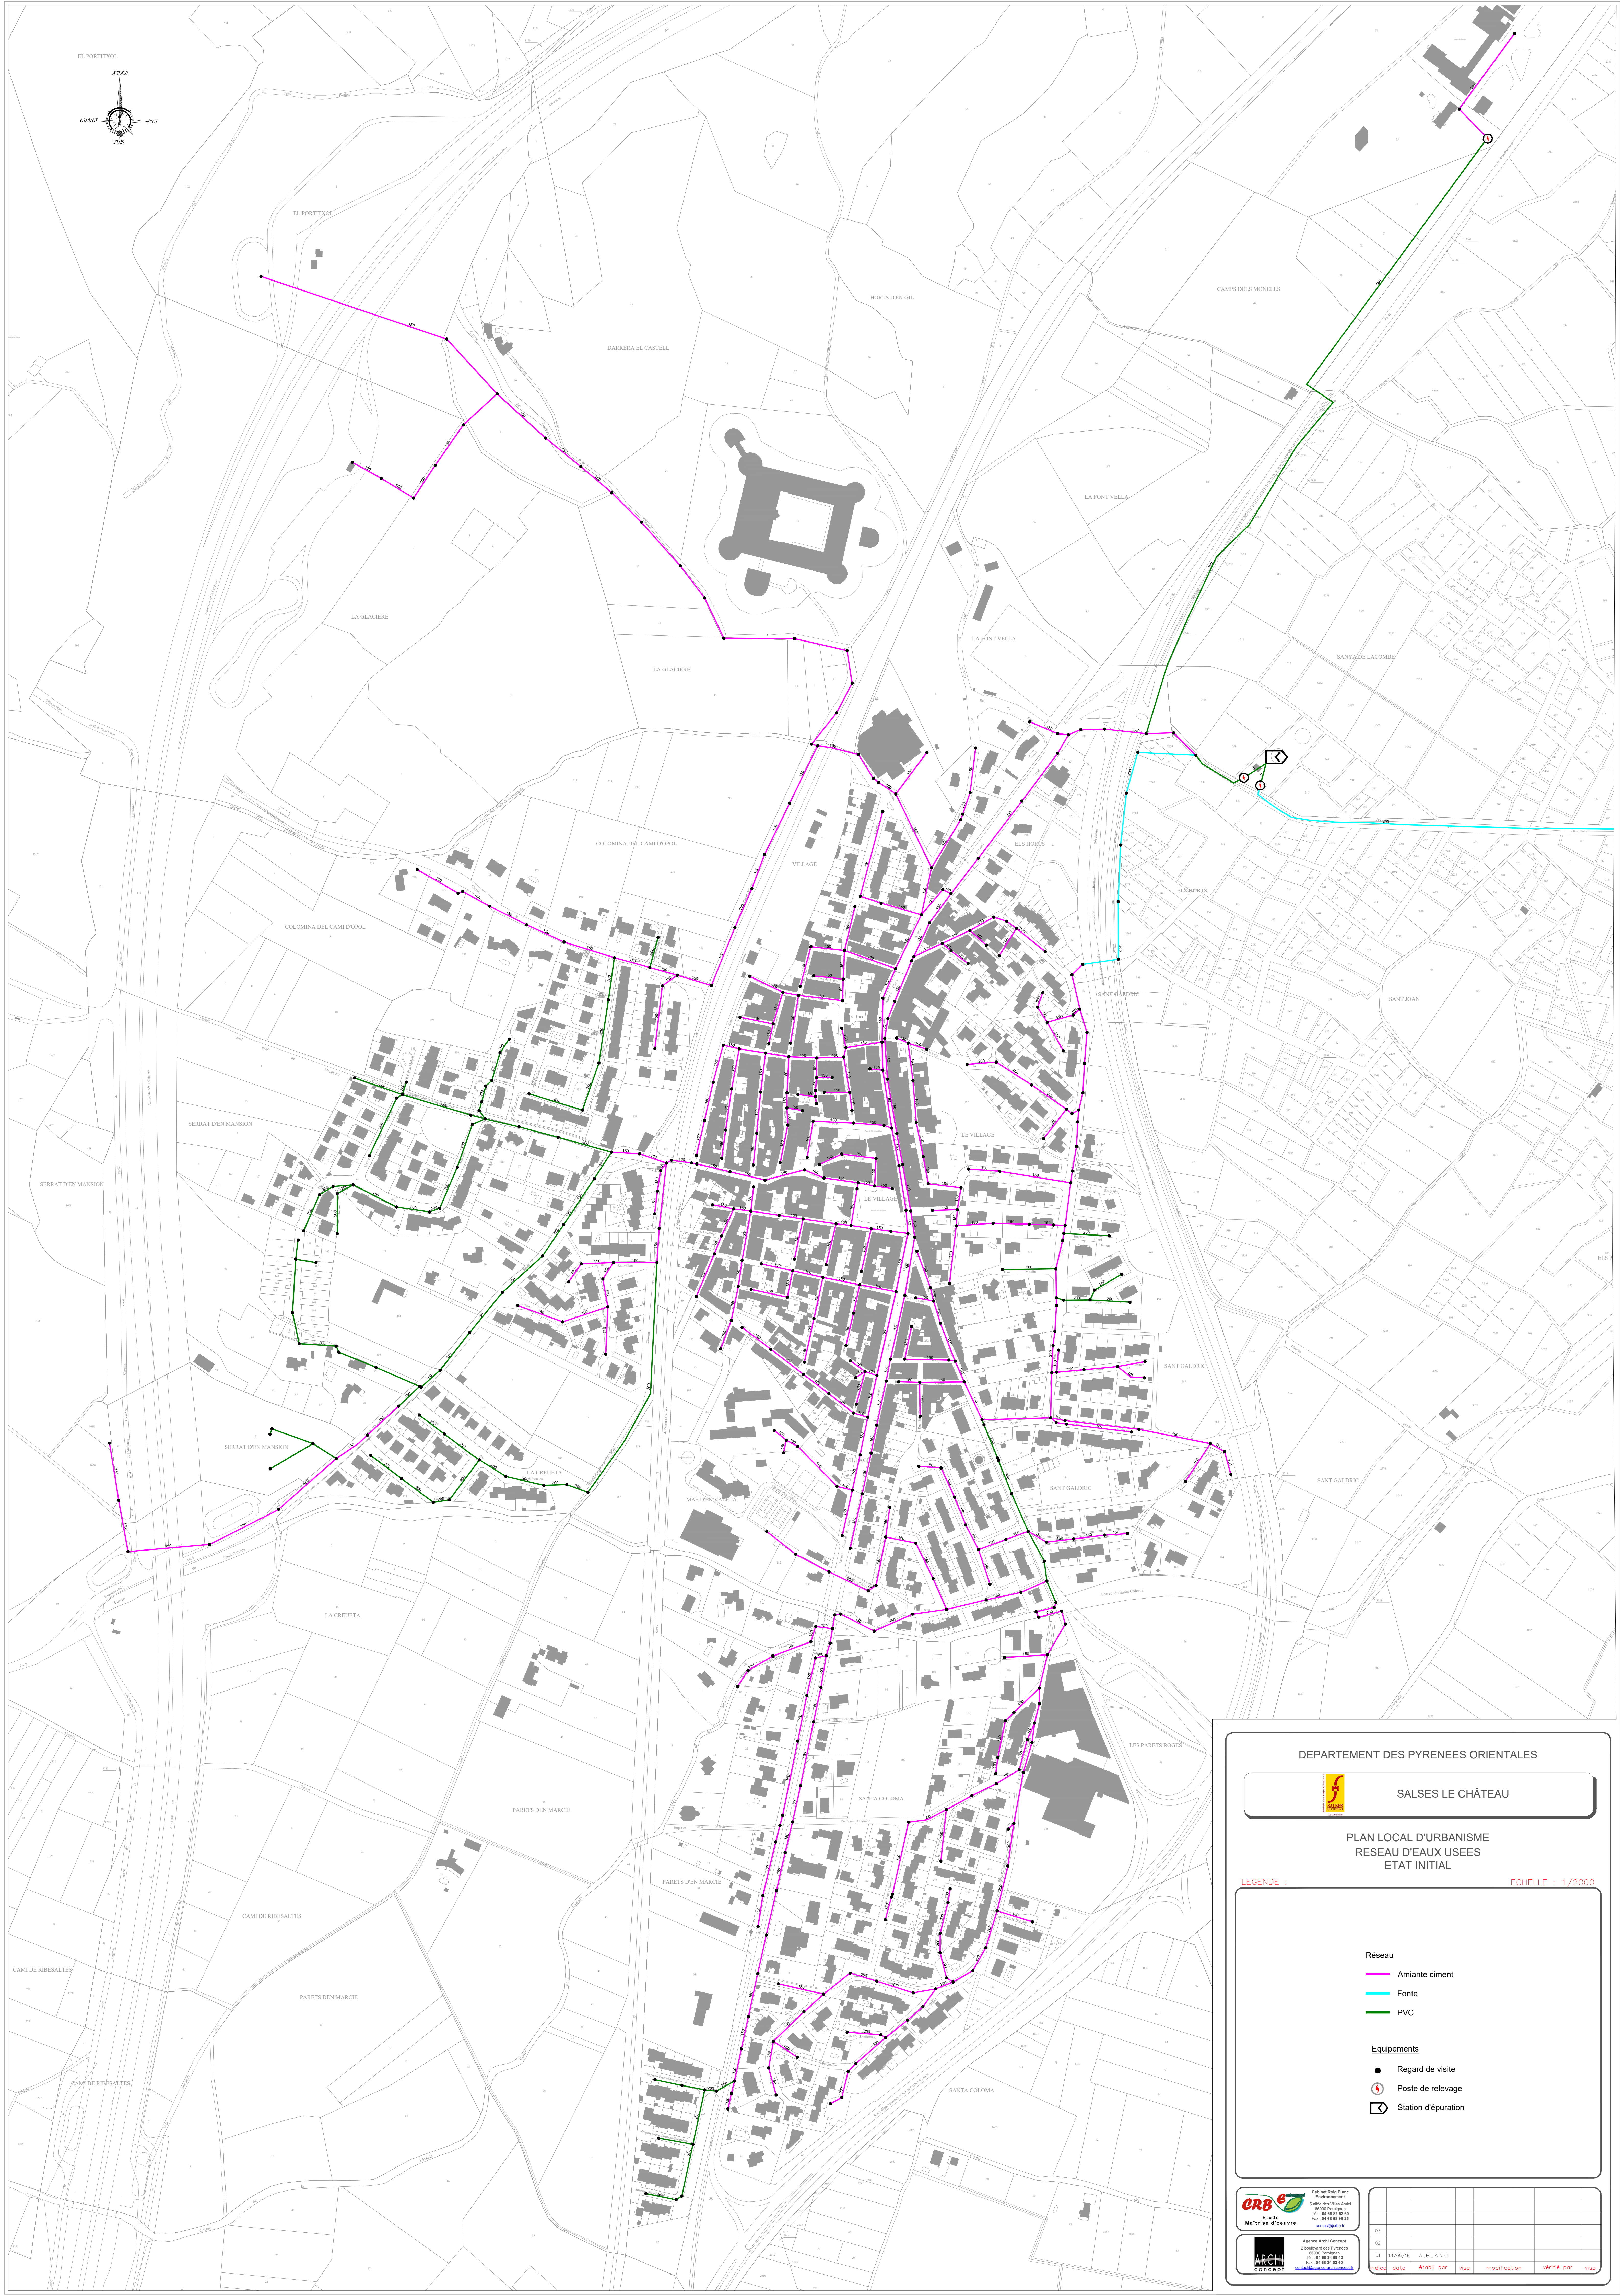

DEPARTEMENT DES PYRENEES ORIENTALES

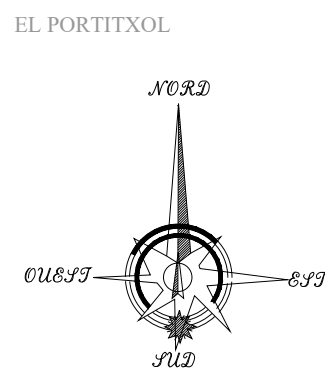

SALSES LE CHÂTEAU

PLAN LOCAL D'URBANISME
RESEAU D'EAUX USEES
ETAT INITIAL

LEGENDE :


ECHELLE : 1/2000

Réseau

- Amiante ciment
- Fonte
- PVC

Equipements

- Regard de visite
- Poste de relevage
- Station d'épuration

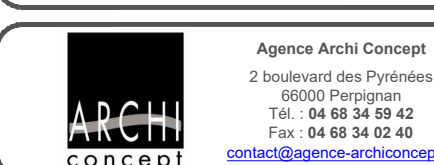

Index	date	établi par	visa	modification	vérifié par	visa
01	19/05/16	A. BLANC				